


Loft

BIELANY · CHOMICZÓWKA

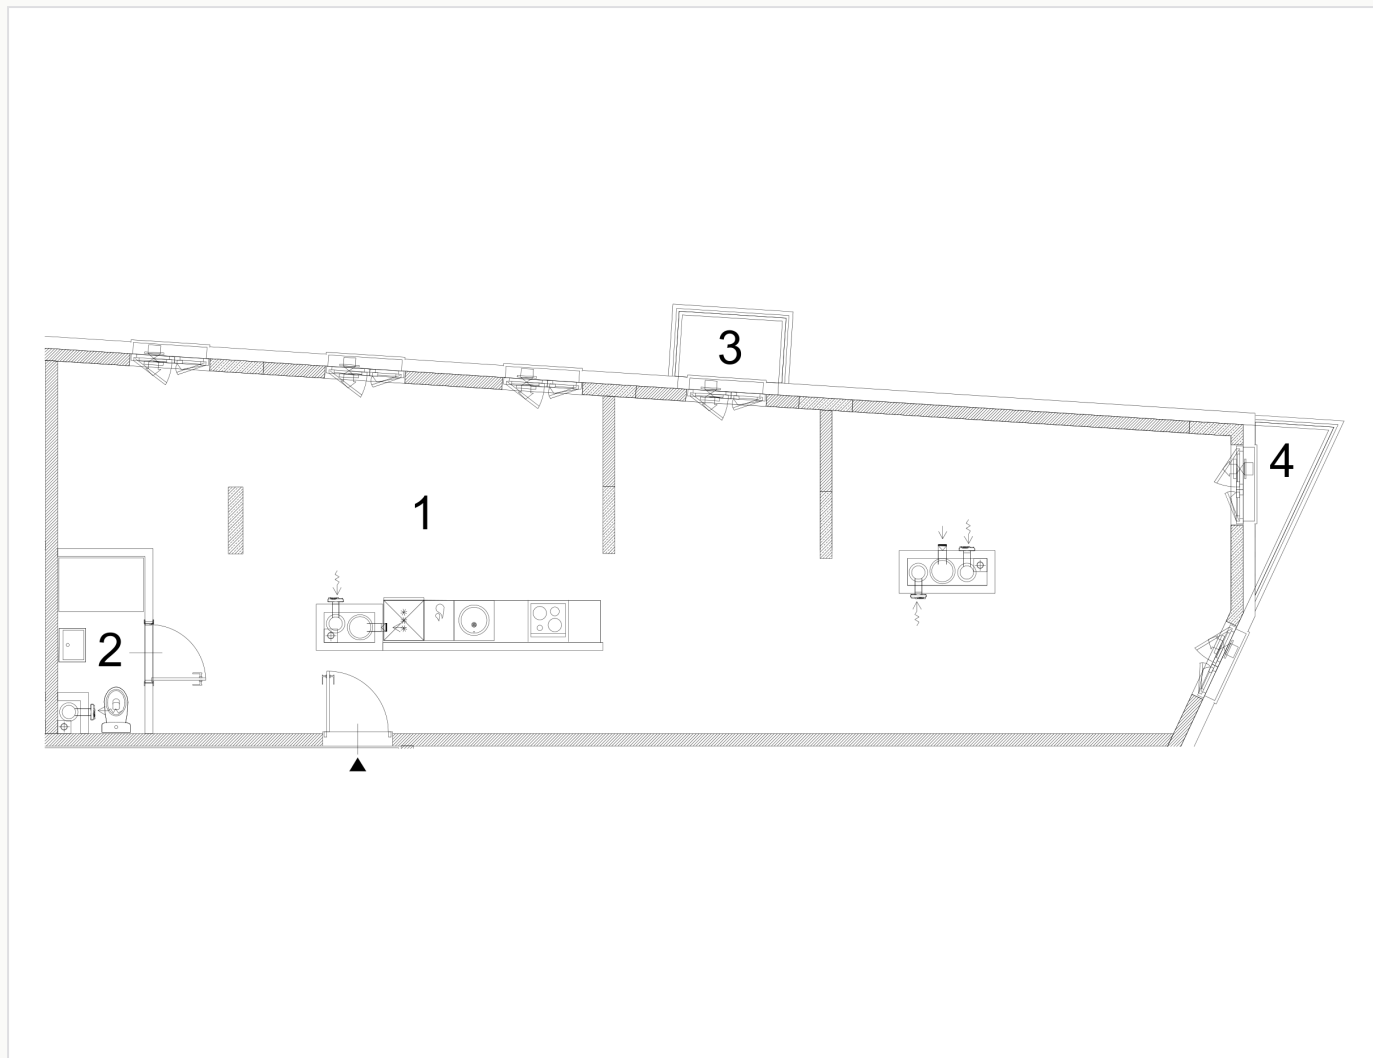

POWIERZCHNIA

81,11 m²

POKOJE

otwarta

KONDYGNACJA

5. piętro

EKSPOZYCJA

N, E, SE

PRZESTRZEŃ ZEWNĘTRZNA

2 balkony 3,21 m²

STATUS

Dostępne

STANDARD

Winda KONE · światłowod · garaż podziemny

CENA

1 524 367 zł

18 794 zł/m²

Włodzimierz Wielogórski

+48 695 333 445 · w.wielogorski@grupahevi.pl


boguslawskiego21.pl

Biuro sprzedaży: ul. Bogusławskiego 21, Warszawa

Powierzchnia użytkowa wg obmiaru geodezyjnego. Aktualne ceny i dostępność: boguslawskiego21.pl. Materiał poglądowy – nie stanowi oferty w rozumieniu art. 66 Kodeksu cywilnego.



GEODEZYJNA INWENTARYZACJA POWIERZCHNI UŻYTKOWEJ LOKALU MIESZKALNEGO

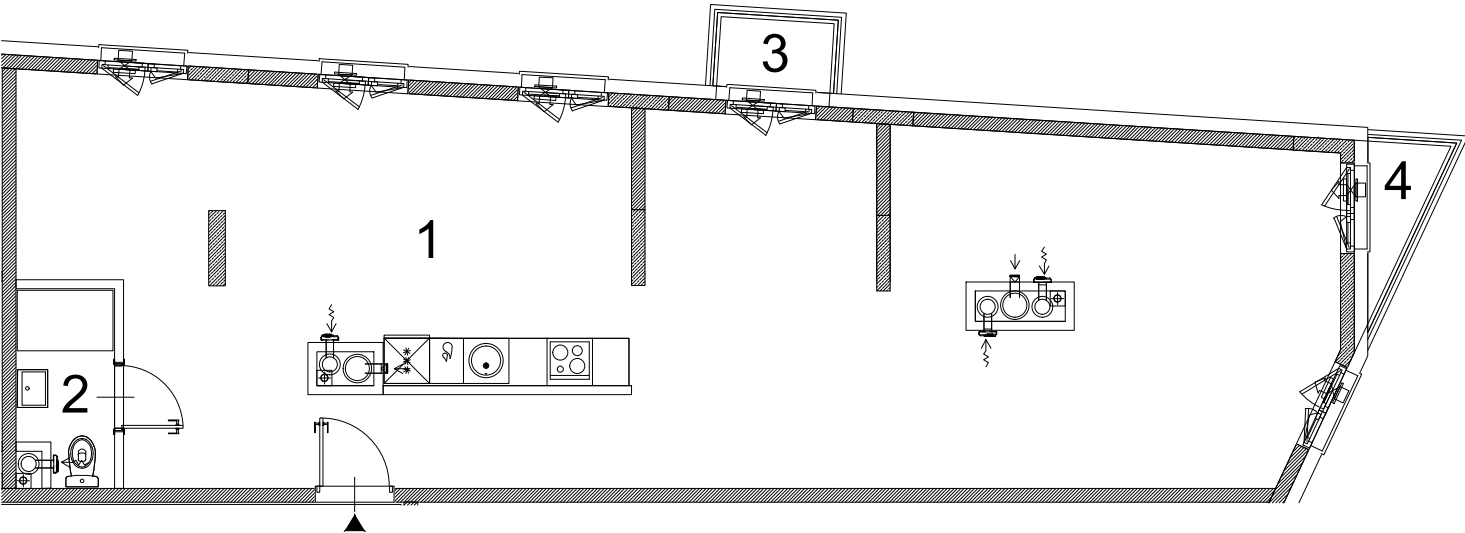


Inwestycja:

**BUDYNEK MIESZKALNY Z LOKALAMI USŁUGOWYMI
ORAZ GARAŻEM PODZIEMNYM**
ul. Bogusławskiego 21
01-923 Warszawa, Bielany
dz. ew. 25/1, 25/18, 25/19 obręb 7-08-07

Inwestor: **P2022 Sp. z o.o.**
ul. Zygmunta Słomińskiego 19/135, 00-195 Warszawa

Rzut kondygnacji:

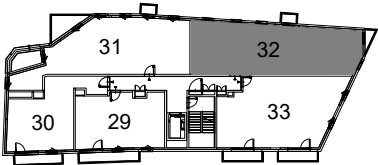

ul. Bogusławskiego

LOKAL MIESZKALNY NR	32
PIĘTRO/KONDYGNACJA	5/6

Nr	Nazwa	Powierzchnia
1	Salon z aneksem kuch.	78,17 m ²
2	Łazienka	2,94 m ²
POWIERZCHNIA UŻYTKOWA		81.11 m²
3	Balkon	1,68 m ²
4	Balkon	1,53 m ²

Za potwierdzeniem ze stanem faktycznym na dn.

mgr inż. Krzysztof Rydzik

GEODETA UPRAWNIONY
upr. nr 22420

Pomiar wykonano zgodnie z normą PN-ISO 9836:2022-07

Obmiar wykonała firma:

GEOLAND

Usługi Geodezyjne i Kartograficzne

mgr inż. Krzysztof Rydzik

02-796 Warszawa ul. Wąwozowa 30 m 43

NIP 526-252-33-97 ; regon 015420928

Data pomiaru: maj 2026