


Penthouse

BIELANY · CHOMICZÓWKA

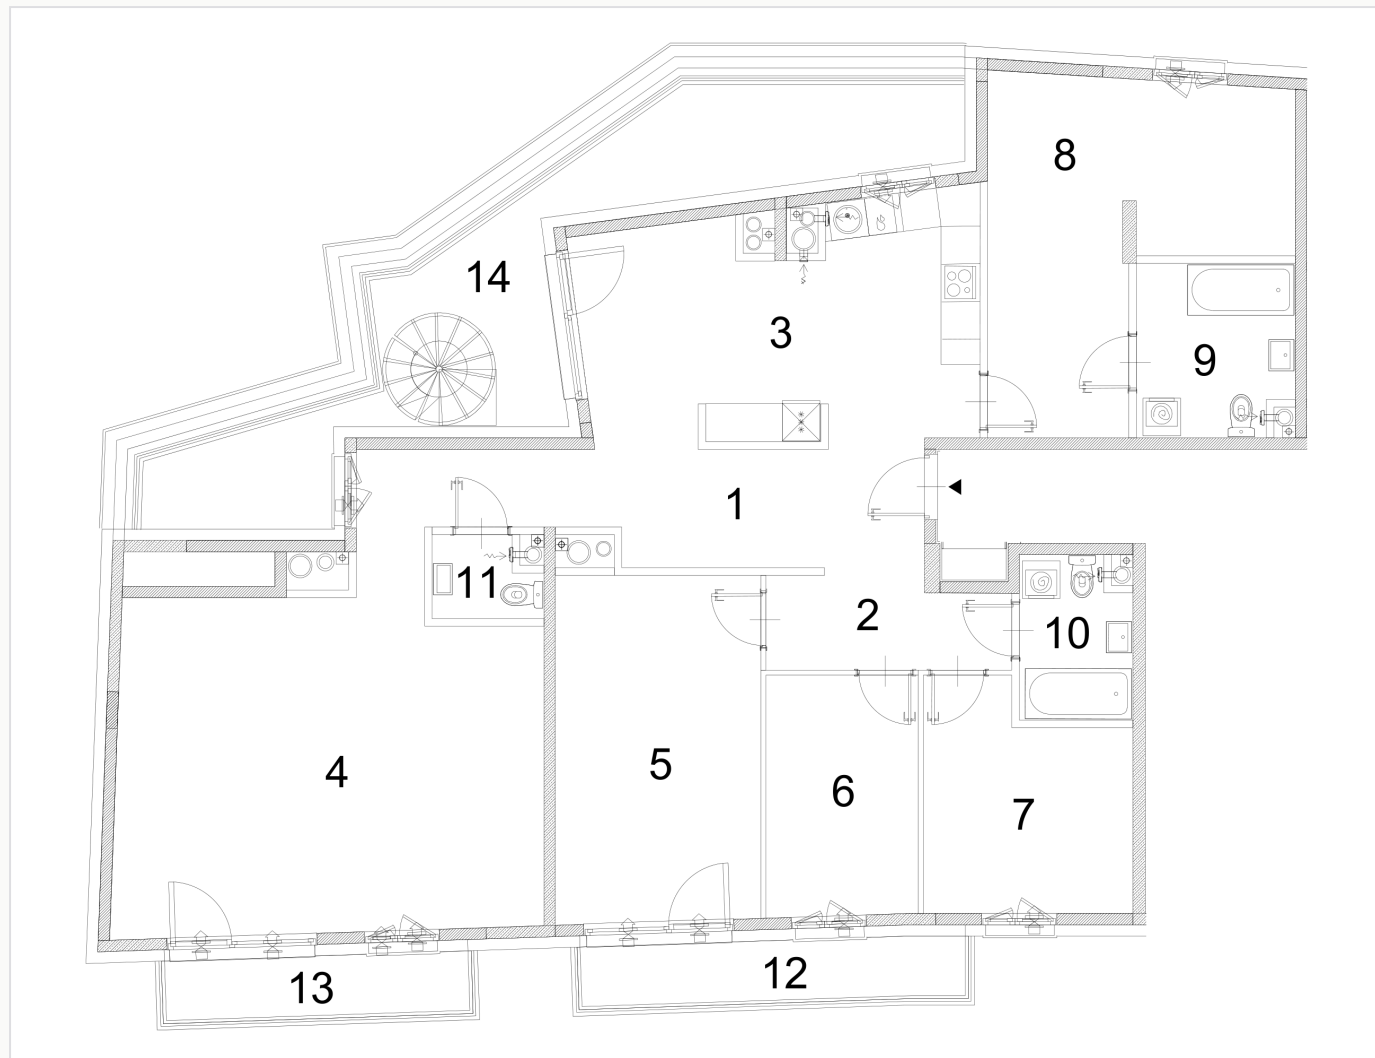

POWIERZCHNIA

148,36 m²

POKOJE

5

KONDYGNACJA

6. piętro

EKSPOZYCJA

S, W, N

PRZESTRZEŃ ZEWNĘTRZNA

3 balkony 12,01 m²

STATUS

Dostępne

STANDARD

Winda KONE · światłowod ·
garaż podziemny

CENA

3 637 000 zł

24 515 zł/m²

Włodzimierz Wielogórski

+48 695 333 445 · w.wielogorski@grupahevi.pl


boguslawskiego21.pl

Biuro sprzedaży: ul. Bogusławskiego 21, Warszawa

Powierzchnia użytkowa wg obmiaru geodezyjnego. Aktualne ceny i dostępność: boguslawskiego21.pl. Materiał poglądowy – nie stanowi oferty w rozumieniu art. 66 Kodeksu cywilnego.



GEODEZYJNA INWENTARYZACJA POWIERZCHNI UŻYTKOWEJ LOKALU MIESZKALNEGO

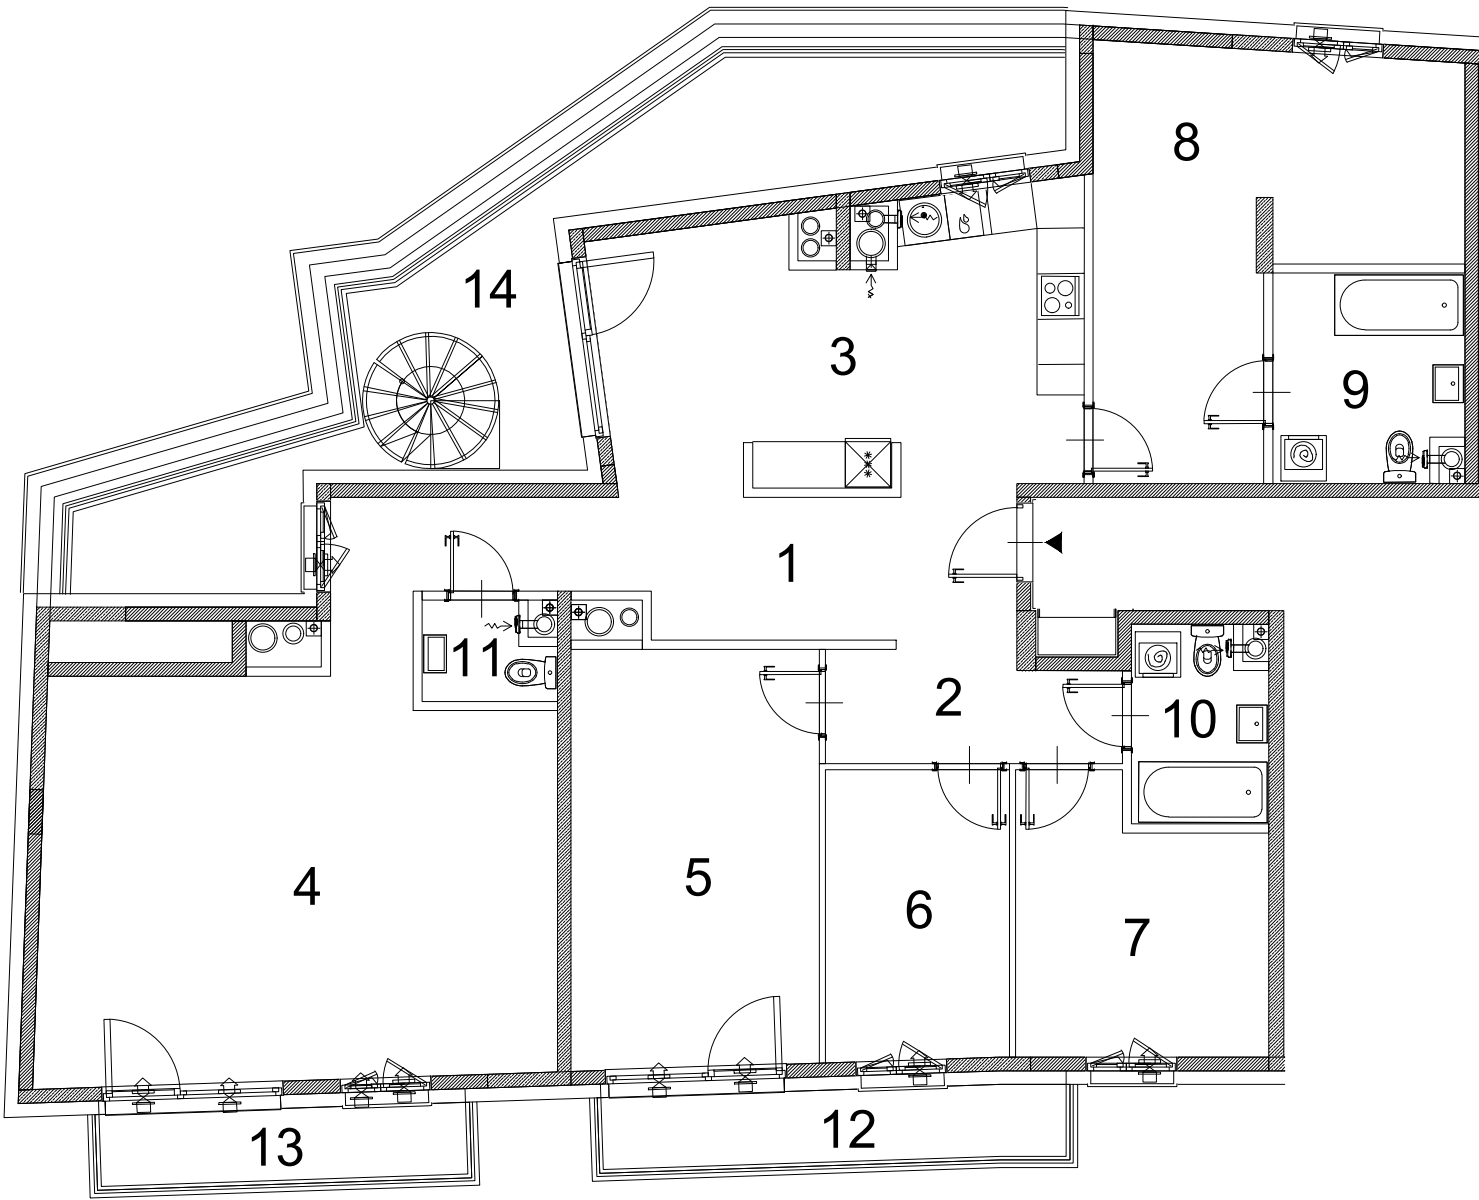


Investycja:

**BUDYNEK MIESZKALNY Z LOKALAMI USŁUGOWYMI
ORAZ GARAŻEM PODZIEMNYM**
ul. Bogusławskiego 21
01-923 Warszawa, Bielany
dz. ew. 25/1, 25/18, 25/19 obręb 7-08-07

Inwestor:

P2022 Sp. z o.o.
ul. Zygmunta Słomińskiego 19/135, 00-195 Warszawa

Rzut kondygnacji:

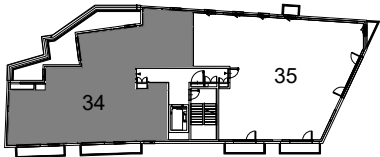

ul. Bogusławskiego

LOKAL MIESZKALNY NR	34
PIĘTRO/KONDYGNACJA	6/7

Nr	Nazwa	Powierzchnia
1	Przedpokój	12,58 m ²
2	Korytarz	5,57 m ²
3	Kuchnia	22,37 m ²
4	Salon	37,54 m ²
5	Sypialnia	17,88 m ²
6	Sypialnia	9,14 m ²
7	Sypialnia	10,86 m ²
8	Sypialnia	19,62 m ²
9	Łazienka	6,49 m ²
10	Łazienka	4,32 m ²
11	WC	1,99 m ²
POWIERZCHNIA UŻYTKOWA		148.36 m²
12	Balkon	6,60 m ²
13	Balkon	5,41 m ²
14	Balkon	0,00 m ²

Za potwierdzeniem ze stanem faktycznym na dn.

mgr inż. Krzysztof Rydzik

GEODETA UPRAWNIONY
upr. nr 22420

Pomiar wykonano zgodnie z normą PN-ISO 9836:2022-07

Obmiar wykonała firma:

GEOLAND

Usługi Geodezyjne i Kartograficzne

mgr inż. Krzysztof Rydzik

02-796 Warszawa ul. Wąwozowa 30 m 43

NIP 526-252-33-97 ; regon 015420928

Data pomiaru: maj 2026